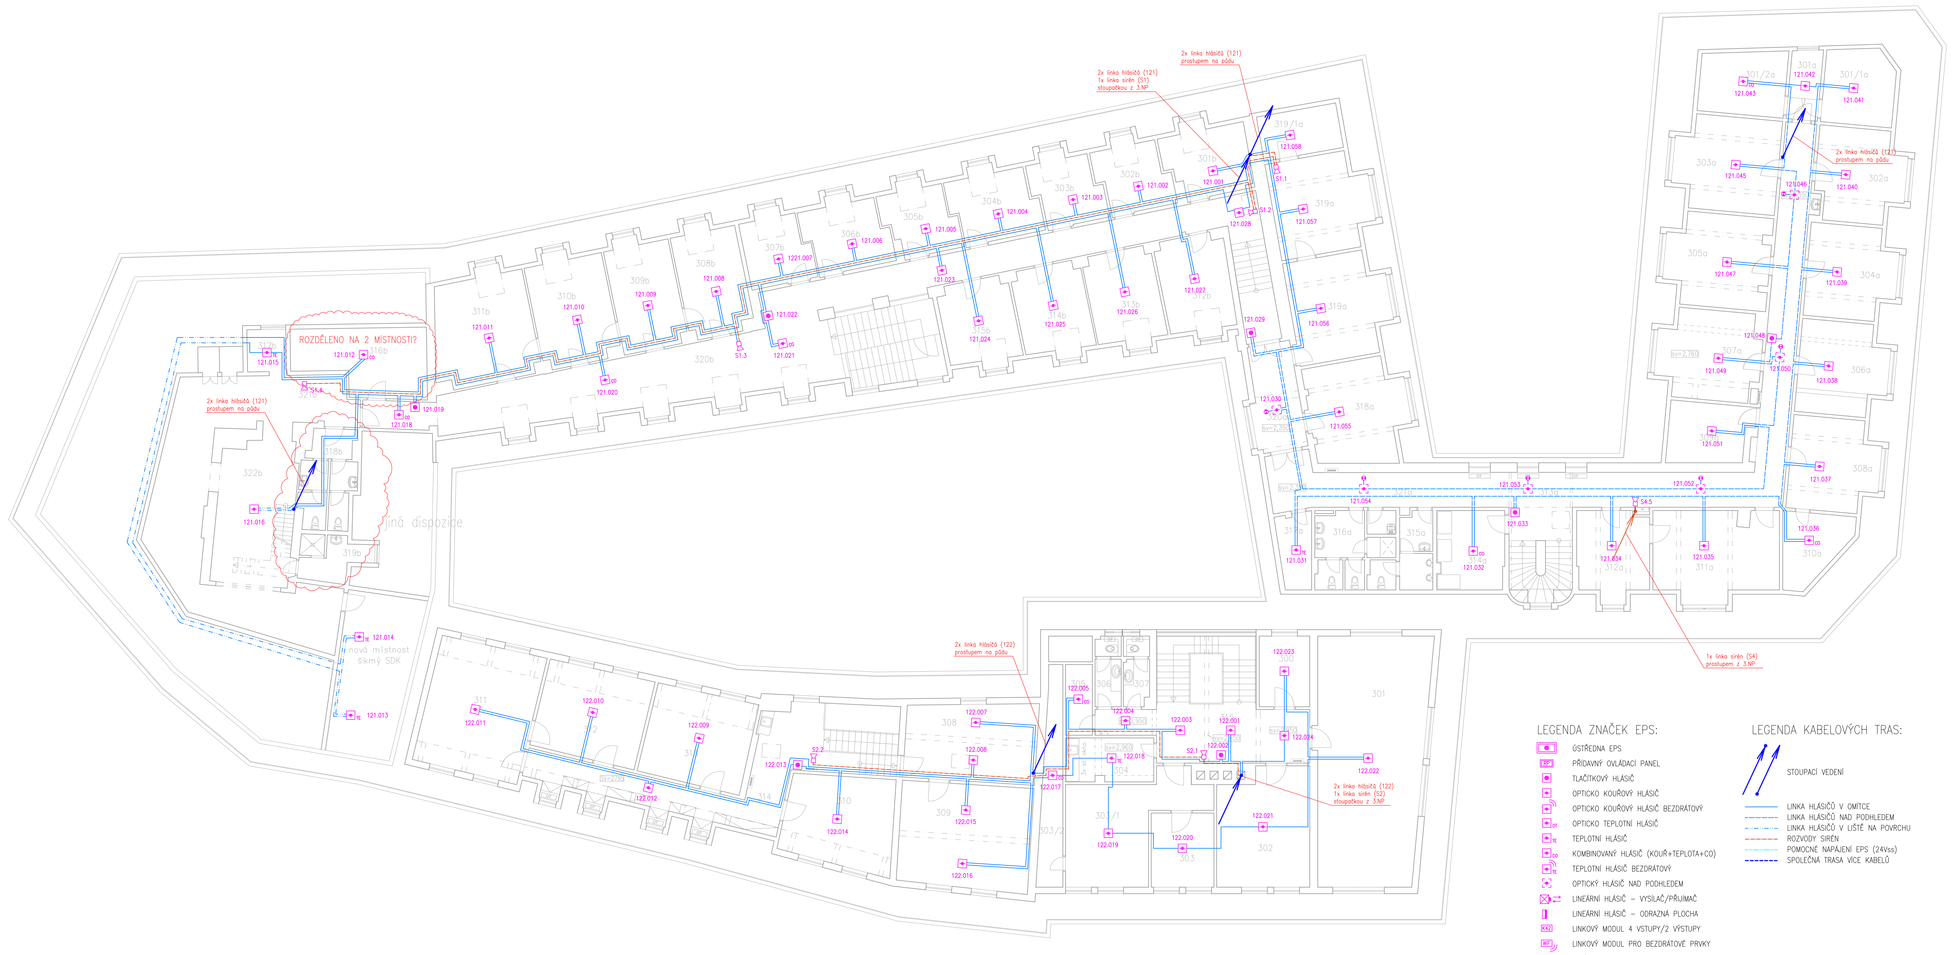

LEGENDA MÍSTNOSTÍ 4.NP

Místnost	Název	plocha	strop	poznámka
č.p. 361	**Jilská 1**			
300	kancelář	12,90	rovný SDK	
301	kancelář	56,00	rovný SDK	
302	kancelář	25,30		
303	kancelář	10,00	rovný omítka	
303/1	kancelář	16,00	rovný+trámy omítka	
303/2	sklad	6,00	rovný omítka	
304	kuchyňka	6,00	rovný+trámy omítka	
305	sklad	3,00		
306	WC ženy	5,00	rovný SDK	
307	WC muži	5,00	rovný SDK	
308	kancelář	20,70	rovný + trám omítka	
309	kancelář	23,50	rovný + trám omítka	
310	kancelář	20,00	rovný + trám omítka	
311	kancelář	29,00	rovný omítka	
312	kancelář	15,50	rovný omítka	
313	kancelář	17,00		
314	chodba	30,90	rovný + trám omítka	
315	chodba+schody	13,30	rovný + trám omítka	
		313,10		
č.p. 236	**Jilská 3**			
301a	kancelář	4,50	rovný omítka	
301/1a	sklad	10,50	rovný omítka	
301/2a	archiv	9,50	rovný omítka	
302a	kancelář	17,20		
303a	kancelář	19,60	rovný + trám omítka	
304a	kancelář	17,40	rovný + trám omítka	
305a	kancelář	18,90	rovný + trám omítka	
306a	kancelář	17,53		
307a	kancelář	18,00	rovný + trám omítka	
308a	kancelář	17,10		
309a	kancelář	9,90		
310a	pokladna	8,00		
311a	kancelář	24,00	rovný + trám omítka	
312a	kancelář	13,90	rovný + trám omítka	
313a	chodba+schodiště	68,90	rovný SDK	
314a	sklad	14,00		
315a	WC	16,00	rovný SDK	
316a	WC	11,30	rovný SDK	
317a	kuchyňka	10,00	rovný omítka	
318a	kancelář	20,00	rovný + trám omítka	
319a	kancelář	26,10		
319/1a	sklad	10,00		
320a	chodba	16,00	rovný SDK	
321a	chodba	14,00	rovný SDK	
322a	neobsazeno			
323a	zař.T-MOB	5,80		
		414,93		
č.p.352	**Husova 4**			
301b	kancelář	12,40	rovný omítka	
302b	kancelář	9,40	rovný omítka	
303b	kancelář	8,70	rovný omítka	
304b	kancelář	11,40	rovný omítka	
305b	kancelář	9,00	rovný omítka	
306b	kancelář	11,90	rovný omítka	
307b	kancelář	8,70	rovný omítka	
308b	kancelář	14,40	rovný omítka	
309b	kancelář	14,80	rovný omítka	
310b	kancelář	17,70	rovný omítka	
311b	kancelář	22,20	rovný omítka	
312b	kancelář	13,20	rovný omítka	
313b	kancelář	12,90	rovný omítka	
314b	kancelář	11,30	rovný omítka	
315b	kancelář	11,30	rovný omítka	
316b	kancelář	17,40		
317b	kuchyň	4,30	rovný omítka	
318b	WC	14,30	rovný SDK	
319b	WC	12,20	rovný SDK	
320b	chodba	89,60	rovný omítka	
321b	studovna	35,30	rovný omítka	
322b	učebna	15,90	dř. Trámový	
323b	věž	13,20	rovný omítka	
		388,90		

LEGENDA ZNAČEK EPS:

- ÚSTŘEDNA EPS
- PŘÍDAVNÝ OVLÁDACÍ PANEL
- TLAČÍTKOVÝ HLÁSIČ
- OPTICKO KOUŘOVÝ HLÁSIČ
- OPTICKO KOUŘOVÝ HLÁSIČ BEZDRÁTOVÝ
- OPTICKO TEPLOTNÍ HLÁSIČ
- TEPLOTNÍ HLÁSIČ
- KOMBINOVANÝ HLÁSIČ (KOUŘ+TEPLOTA+CO)
- TEPLOTNÍ HLÁSIČ BEZDRÁTOVÝ
- OPTICKÝ HLÁSIČ NAD PODHLEDEM
- LINEÁRNÍ HLÁSIČ – VYSÍLAČ/PŘIJÍMAČ
- LINEÁRNÍ HLÁSIČ – ODRAZNÁ PLOCHA
- LINKOVÝ MODUL 4 VSTUPY/2 VÝSTUPY
- LINKOVÝ MODUL PRO BEZDRÁTOVÉ PRVKY
- SIRÉNA
- PARALELNÍ OPTICKÁ SIGNALIZACE
- ZÁLOHOVANÝ NAPÁJECÍ ZDROJ 24Vss

LEGENDA KABELOVÝCH TRAS:

- STOUPACÍ VEDENÍ
- LINKA HLÁSIČŮ V OMÍTCE
- LINKA HLÁSIČŮ NAD PODHLEDEM
- LINKA HLÁSIČŮ V LIŠTĚ NA POVRCHU
- ROZVODY SIRÉN
- POMOCNÉ NAPÁJENÍ EPS (24Vss)
- SPOLEČNÁ TRASA VÍCE KABELŮ

POZNÁMKA:
Detailní umístění všech prvků a vedení kabelových tras musí být před zahájením montáže konzultováno a odsouhlaseno odpovědným zástupcem správce areálu.
Kabelové rozvody linek hlásičů budou provedeny:
– v technických prostorech (zejména v suterénu a na půdě) budou vedeny na povrchu v instalačních lištách;
– v chodbách s instalovanými podhledy budou uloženy nad podhledem do stávajících žlabů SLP rozvodů;
– v ostatních prostorech budou vedeny v instalačních trubkách pod omítkou. Tam kde nebude možné provést dostatečně hlubokou drážku pro uložení trubky (např. prkenné stropy s rákosovým podstřím), bude uložen v omítce pouze kabel.
Kabelové rozvody linek sirén budou provedeny:
– v technických prostorech (v suterénu a nad podhledy) budou vedeny na stěnách nebo stropě s uchycením pomocí ohnideolných příchytek pro jednotlivý kabel nebo skupinových držáků (např. OBO Grip). Vzdálenost příchytek nebo držáků bude provedena podle technických podmínek výrobce tak, aby trasa zaručovala funkčnost obvodu při požáru 30 minut podle předpisu ZP–27/2008;
– v ostatních případech bude kabel uložen do drážky v omítce s krytím min. 10 mm.

S

	PARE :		
GEN.PROJEKTANT:	Ing. Jaroslav Borovička		
VYPRACOVAL:	Ing. Jaroslav Borovička, ing. Petr Skalník, Petr Kožušník		
INVESTOR:	Filosofický a Sociologický ústav AV ČR, Ústav dějin umění AV ČR		
MÍSTO:	Jilská 361/1 a Husova 352/4, Staré Město, Praha 1		
AKCE:	Instalace systému EPS v celém areálu AV ČR, Jilská – Husova		
obsah výkresu:	PŮDORYS 4.NP	č. výkresu:	5
č. zakázky	formát: 18xA4	datum: 06/2014	účel: PPD
	dwg:	měřítko: 1:100	

sdružení inženýrů Q PROJEKT
Fügnerova 1298/8, Praha 8
provozovna:
Bob. ze Šumberka 1229/8
Praha 4
tel./fax: +420-261 216 919
e-mail: q-projekt@q-projekt.cz